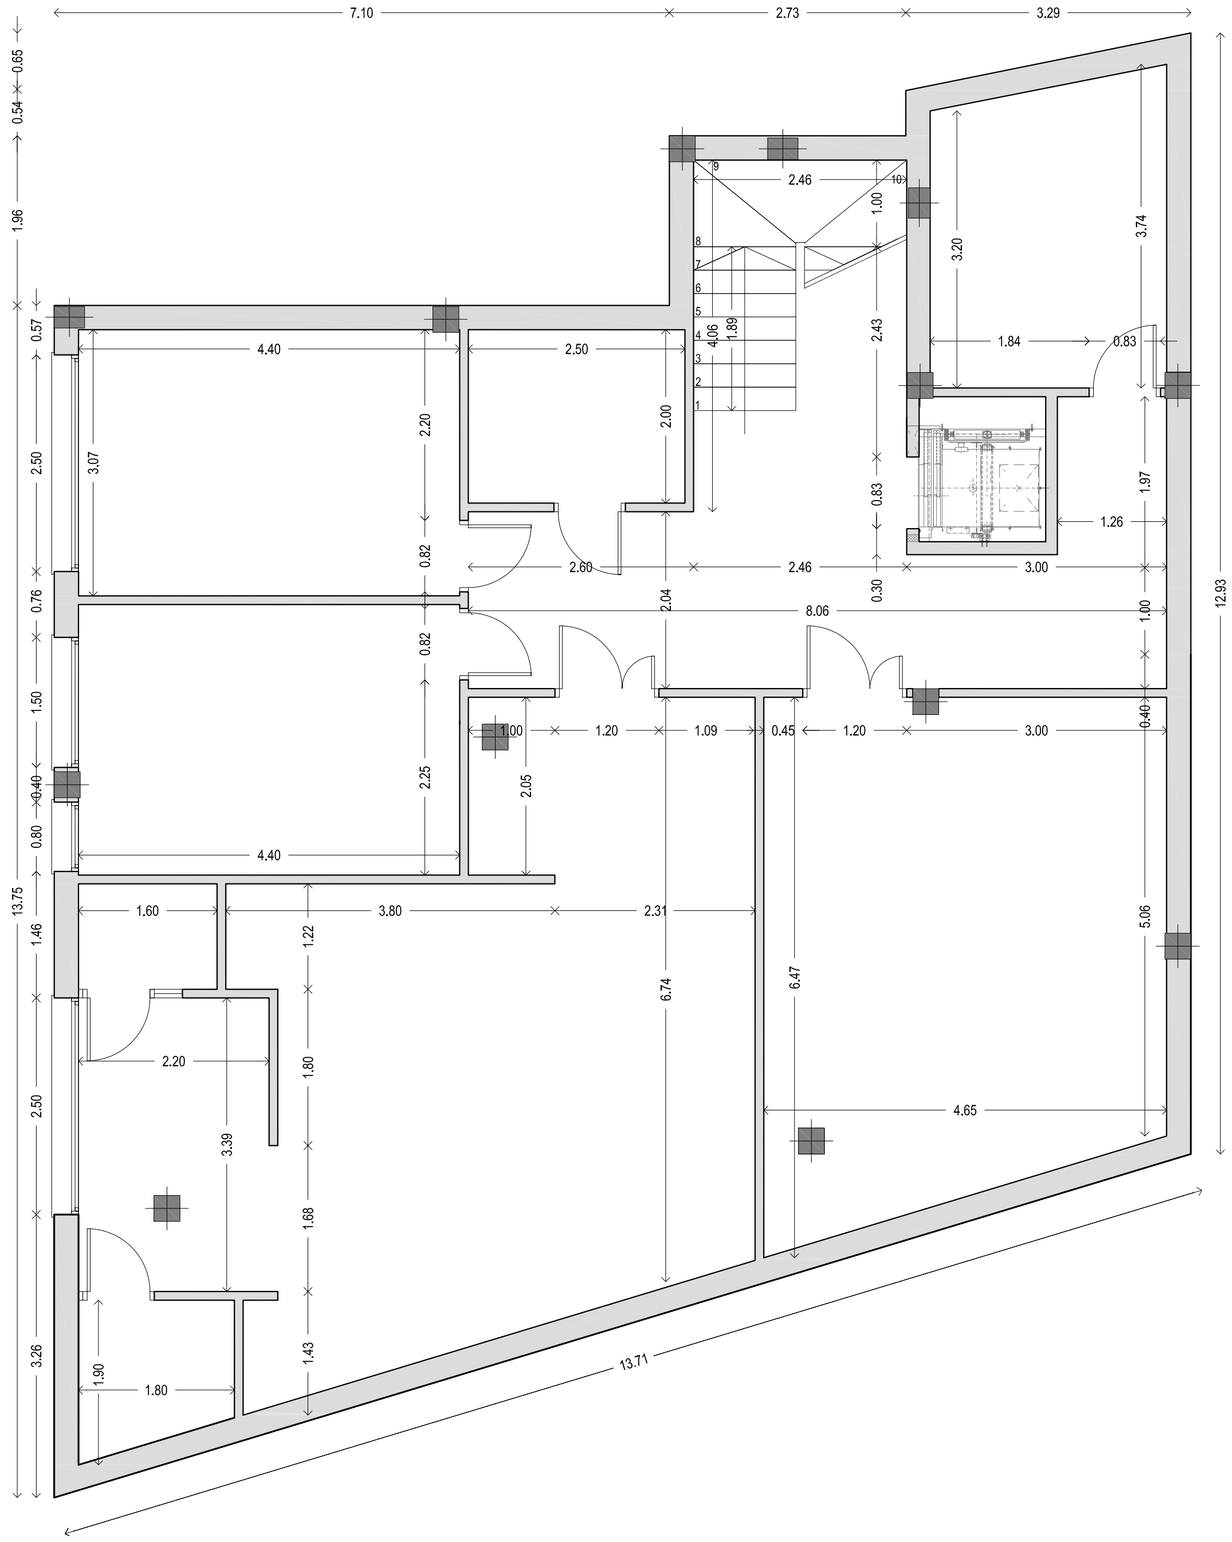

FIN DE OBRA DE VIVIENDA UNIFAMILIAR EXENTA

Dirección: Urb. Costabella, C/ Berlín, 23-C, Marbella, Málaga

Arquitectos:	Promotor:
JOSÉ CARLOS MOYA ATENCIA CN. 634	HANNES TAMJÄRV

Plano:	Modifica:	Nº plano:
PLANTA SÓTANO COTAS	-	F2
	Escala: 1:50	Fecha: ENERO 2015

MOYA atencia ARQUITECTOS

C/ Pepe Osorio, 25, Ed. Trébol, Local 1 29670, San Pedro Alcántara, Málaga -Tel/Fax: 952 853 836 - info@ma-arquitectos.com